


gniazda 1-f: korytarz strona prawa	1
gniazda 1-f: korytarz strona lewa	2
gniazda 1-f:	3
Rez.	4
Rez.	5
Rez.	6
oświetlenie – korytarz	7
oświetlenie – szatnie strona prawa	8
oświetlenie – szatnie strona lewa	9
oświetlenie –	10
Rez.	11
Rez.	12
Kpl. gniazd 3x1f natynkowych zamontowanych pod tablicę	13

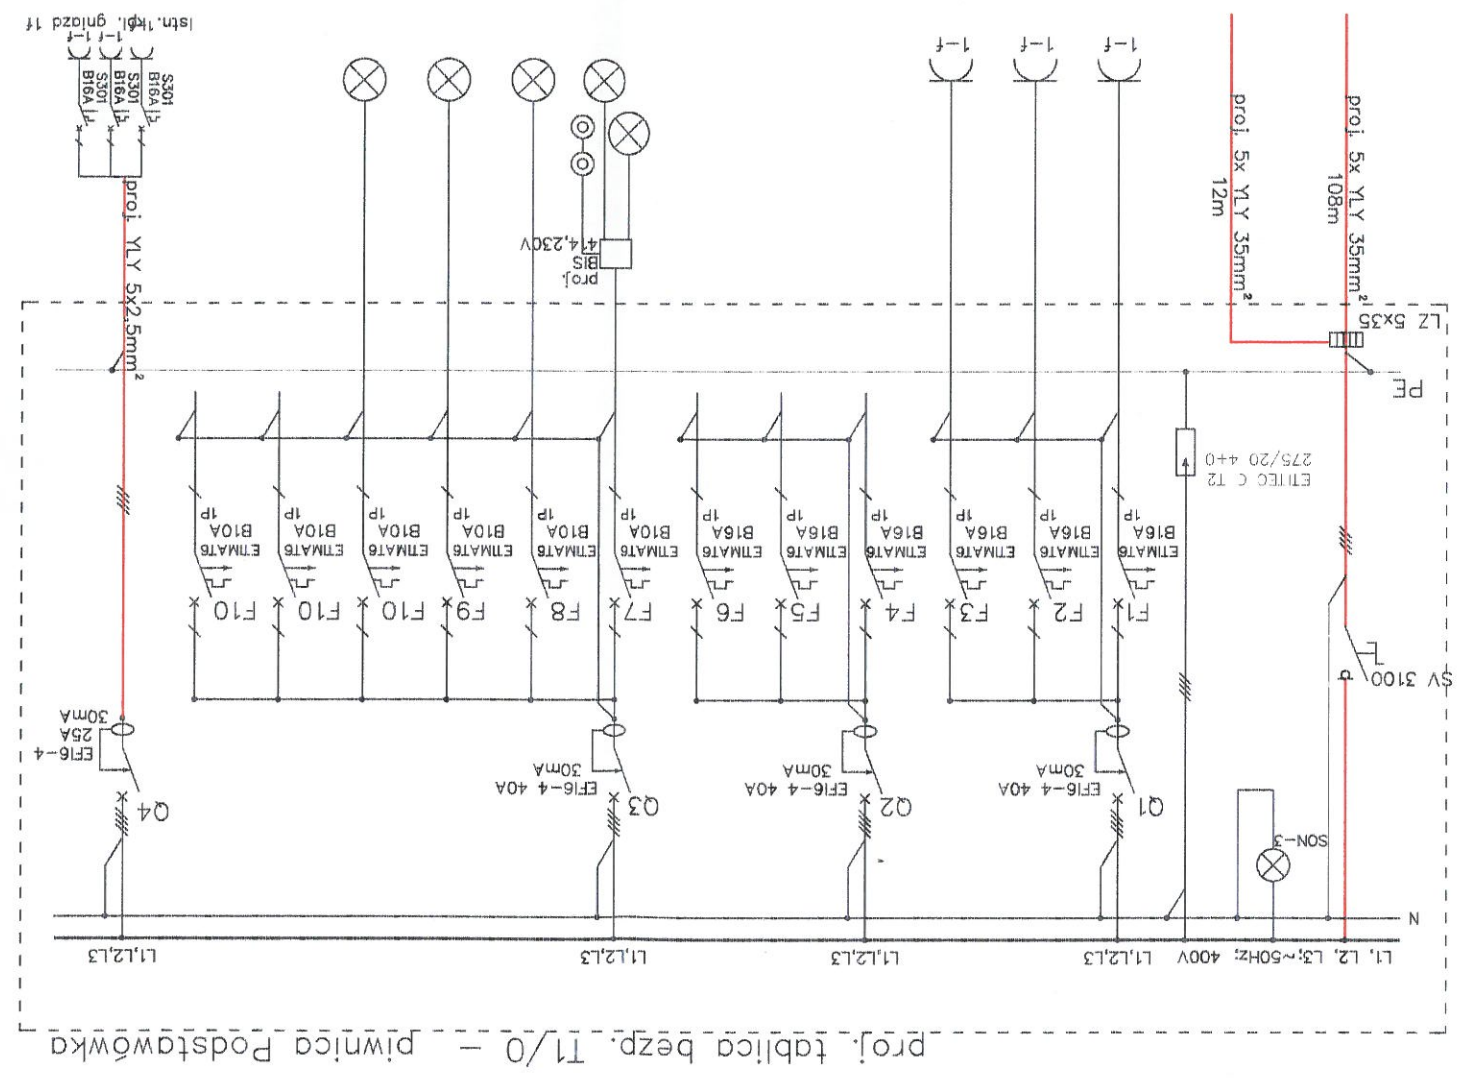

zasilanie z TG

gniazda 1-f: korytarz strona prawa	1
gniazda 1-f: korytarz strona lewa	2
gniazda 1-f:	3
Rez.	4
Rez.	5
Rez.	6
oświetlenie – korytarz	7
oświetlenie – szatnie strona prawa	8
oświetlenie – szatnie strona lewa	9
oświetlenie –	10
Rez.	11
Rez.	12
Kpl. gniazd 3x1f natynkowych zamontowanych pod tablicę	13

zasilanie z T1/0 – piwnica

do zasilanie T1/2

gniazda 1-f: Pom. 005A, 006A, 007A i korytarz	1
gniazda 1-f: Pom. 012A, 013A	2
gniazda 1-f: Pom. 013A, 014A	3
gniazda 1-f: Pom. 014A, 015A	4
gniazda 1-f: Pom. 015A, 016A	5
gniazda 1-f: Pom. 012A	6
Rez.	7
Rez.	8
Rez.	9
oświetlenie – Pom. 005A	10
oświetlenie – Pom. 006A	11

