



SEGMENT 1.3.1
PODSTAWÓWKA I GIMNAZJUM

proj. tablica bezp. T1/2 – I-piętro Podstawówka

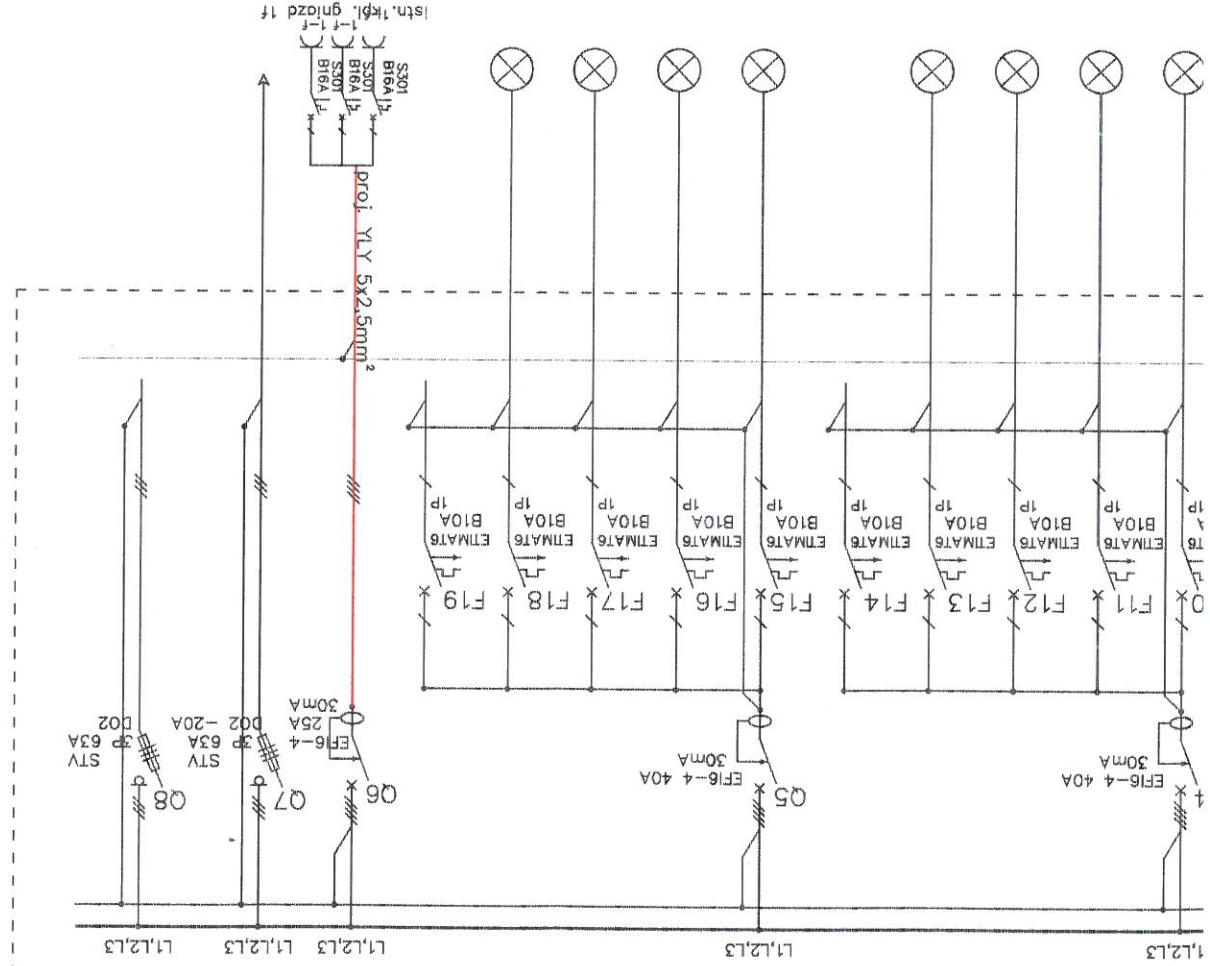

oświetlenie – Pom. 005A	10
oświetlenie – Pom. 006A	11
oświetlenie – Pom. 008A, 009A, 010A – sanitarlaty	12
oświetlenie – Pom. 012A, 013A	13
Rez.	14
oświetlenie – Pom. 014A	15
oświetlenie – Pom. 015A	16
oświetlenie – korytarz cz. 1	17
oświetlenie – korytarz cz. 2	18
Rez.	19
Kpt. gniazda 3x1f natynkowych zamontowanych pod tablicą	20
Zasilanie tab. komputerowej pom. 006A	21
REZ.	23
	24

układ sieci
TN-C-S

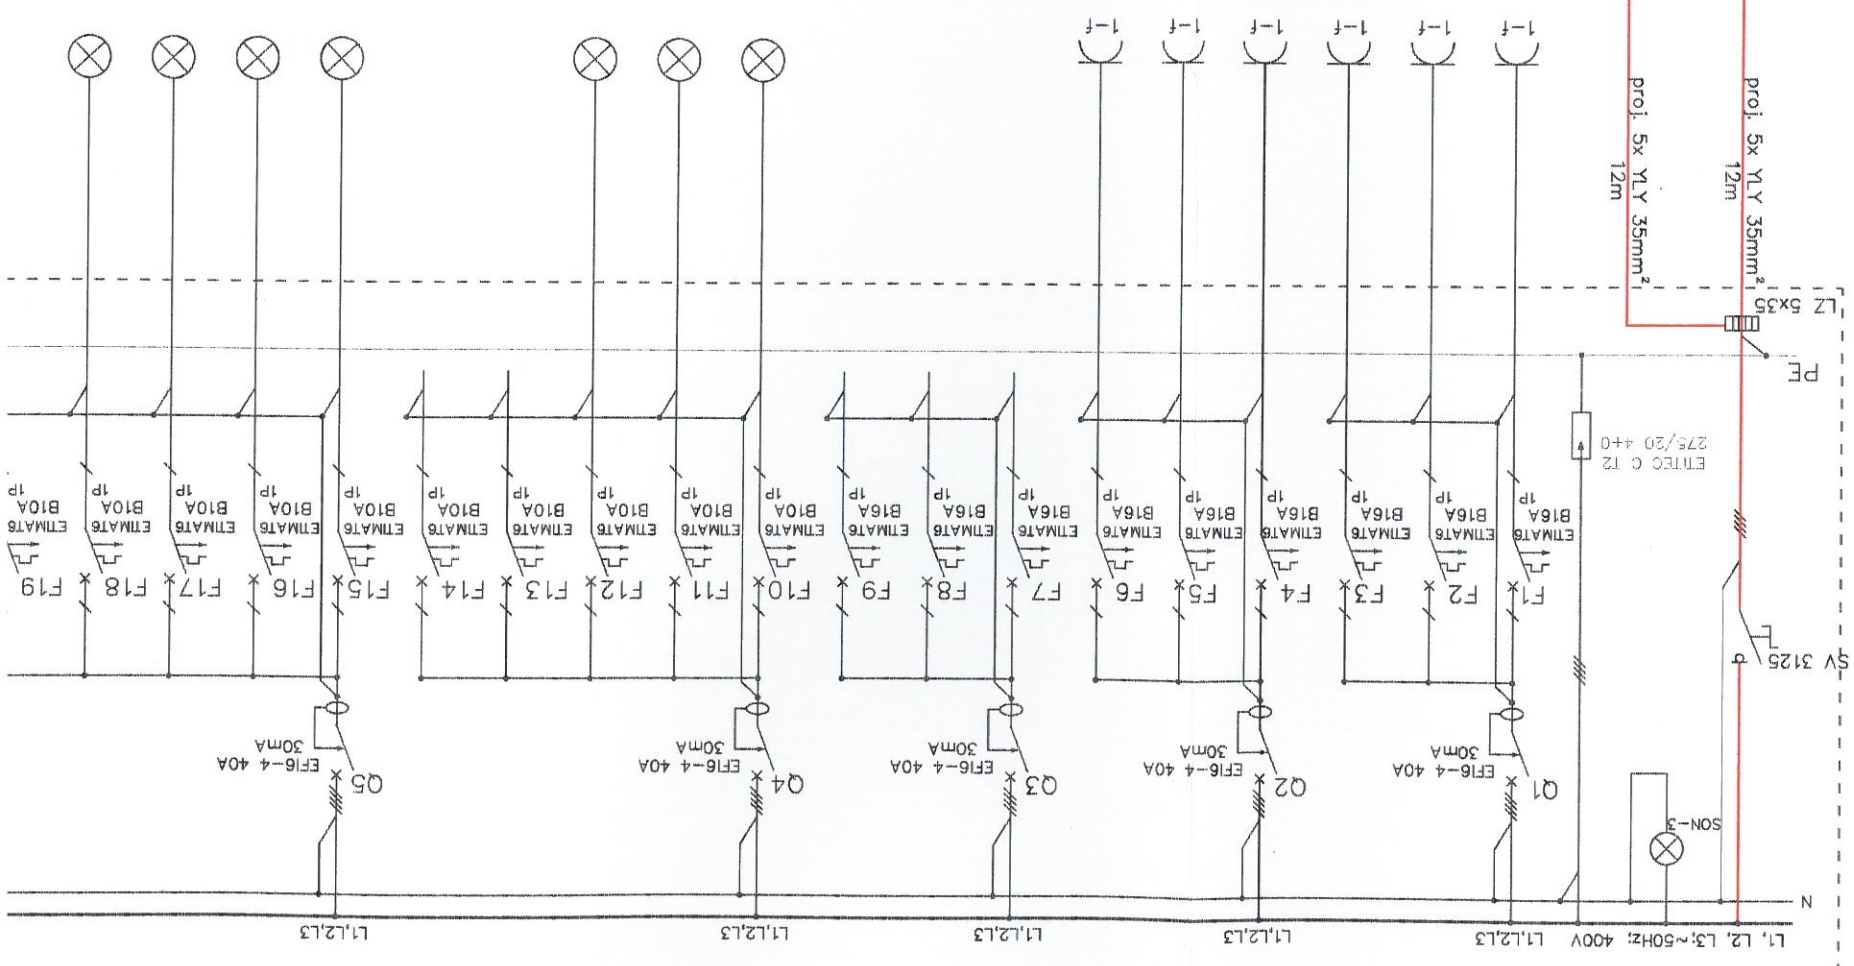

zasilanie z T1/1	1
do zasilanie T1/3	2

gniazda 1-f: Pom. 101C, 102C i korytarz	1
gniazda 1-f: Pom. 107C i 109C	2
gniazda 1-f: Pom. 108C	3
gniazda 1-f:	4
gniazda 1-f:	5
gniazda 1-f:	6
Rez.	7
Rez.	8
Rez.	9
oświetlenie – Pom. 102C	10
oświetlenie – Pom. 104C, 105C, 106C – Sanitarlaty	11
oświetlenie – Pom. 107C, 108C, 109C	12
Rez.	13
Rez.	14
oświetlenie – Pom. 110C	15
oświetlenie – Pom. 111C	16
oświetlenie – korytarz cz. 1	17
oświetlenie – korytarz cz. 2	18
Rez.	19