


SEGMENT LICEUM 2.3.1


tablica bezp. T2/2 – I-piętro Liceum

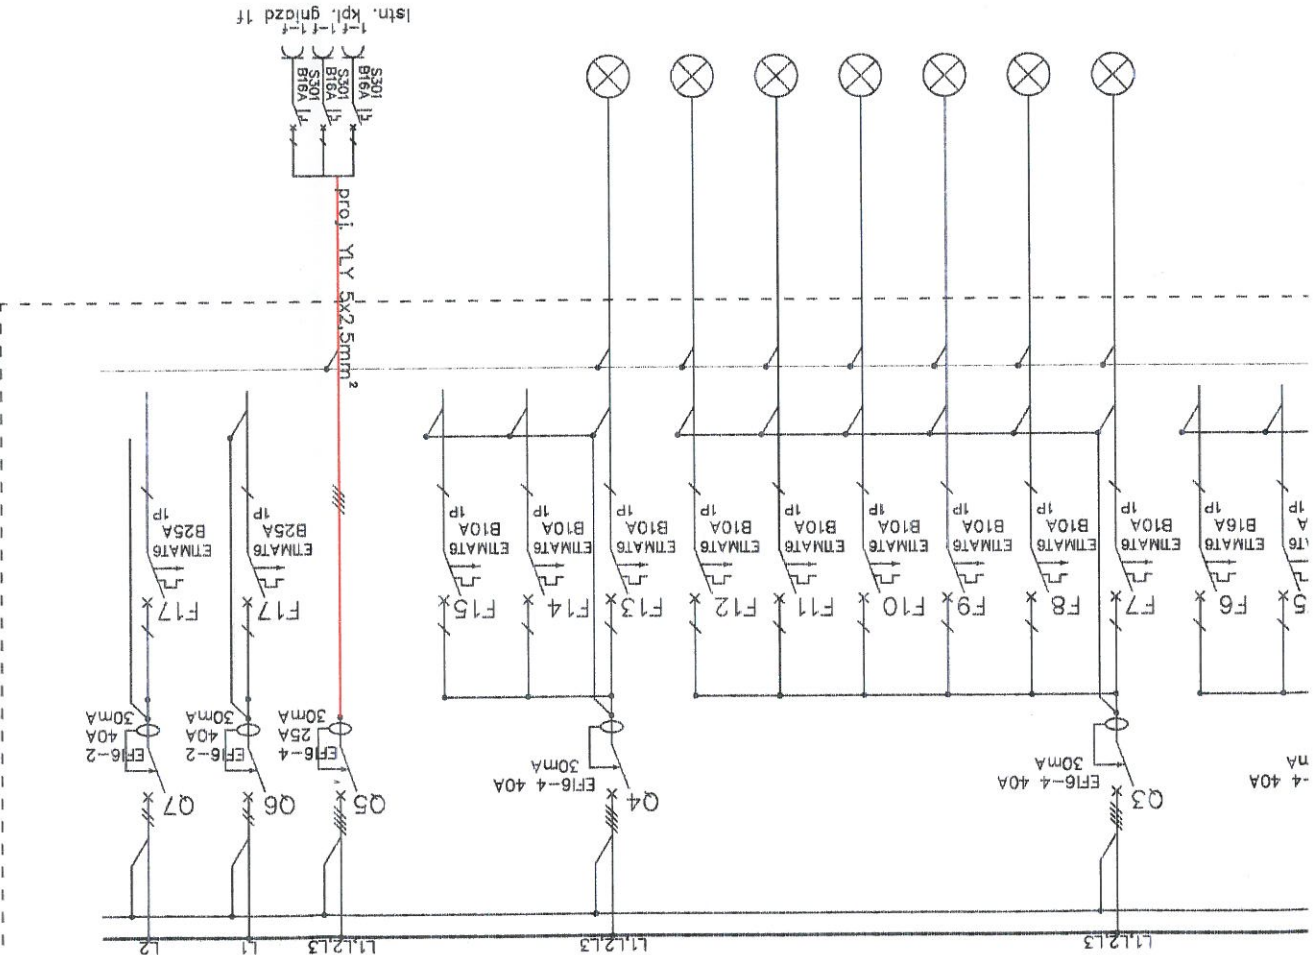

Rez.	5
Rez.	6
oświetlenie – korytarz	7
oświetlenie – pom. 101A	8
oświetlenie – pom. 102A, 103A	9
oświetlenie – pom. 104A	10
oświetlenie – 104A zaplecze	11
oświetlenie – 105A	12
oświetlenie – sanitariaty	13
Rez.	14
Rez.	15
Kpl. gniazd 3x1f natynkowych zamontowanych pod tablica	16
Rez.	17
Rez.	18

układ sieci  
TN-C-S

proj. tablica bezp. T2/3 – II-piętro Liceum

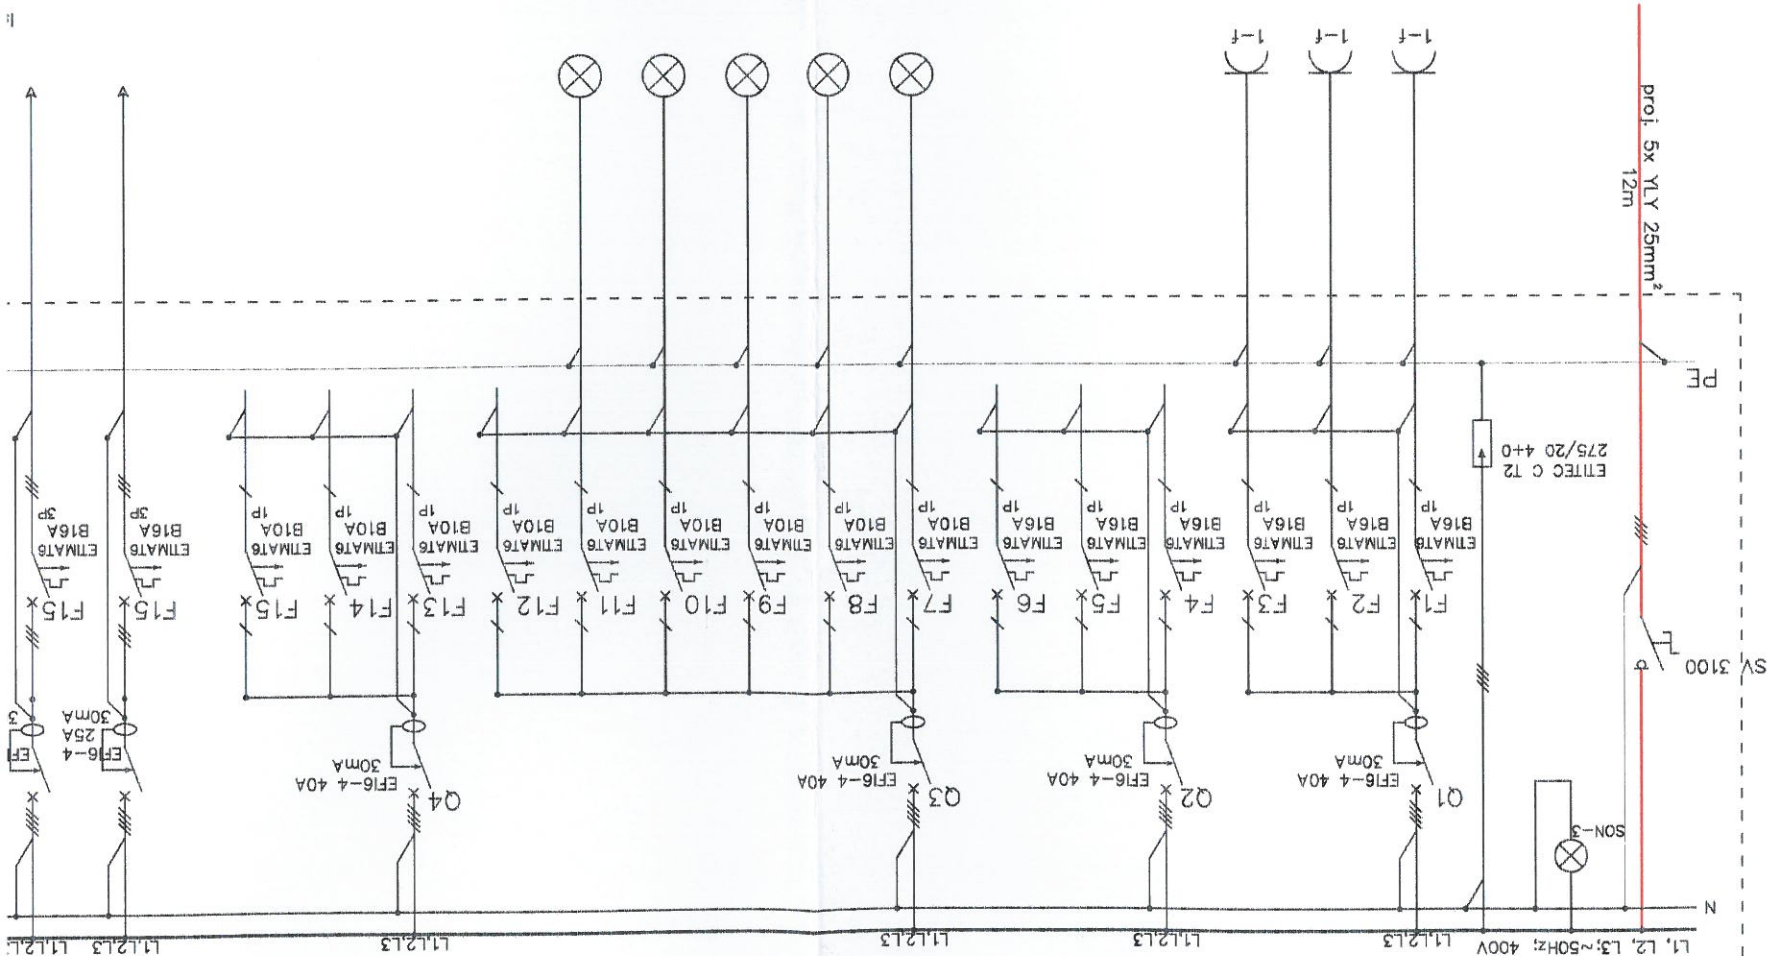

gniazda 1-f: Pom. 201A, 202A,	1
gniazda 1-f: Pom. 203A	2
gniazda 1-f: Pom. 204A, 205A, 206A korytarz przy pom. 204A	3
Rez.	4
Rez.	5
Rez.	6
oświetlenie – korytarz	7
oświetlenie – pom. 201A	8
oświetlenie – pom. 202A, 203A	9
oświetlenie – pom. 204A	10
oświetlenie – pom. 205A-208A sanitariaty	11
Rez.	12
Rez.	13
Rez.	14
Rez.	15
wentylator pom. 202 rez	16
wentylator pom. 204 (Chemia)	17

zasilanie z T2/2

Obiekt: Dokumentacja modernizacji układu zasilania  
Nr 1 w Świdniku

Sprawdza: mgr inż. K. upr. bud. n

Projektant: mgr inż. upr. bud. n

Schemat tablic w budynku L  
SEGMENT 2.3.1

Inwestor: Zespół Szkół Ogólnokształcących  
21-040 Świdnik, ul. Wojska P