
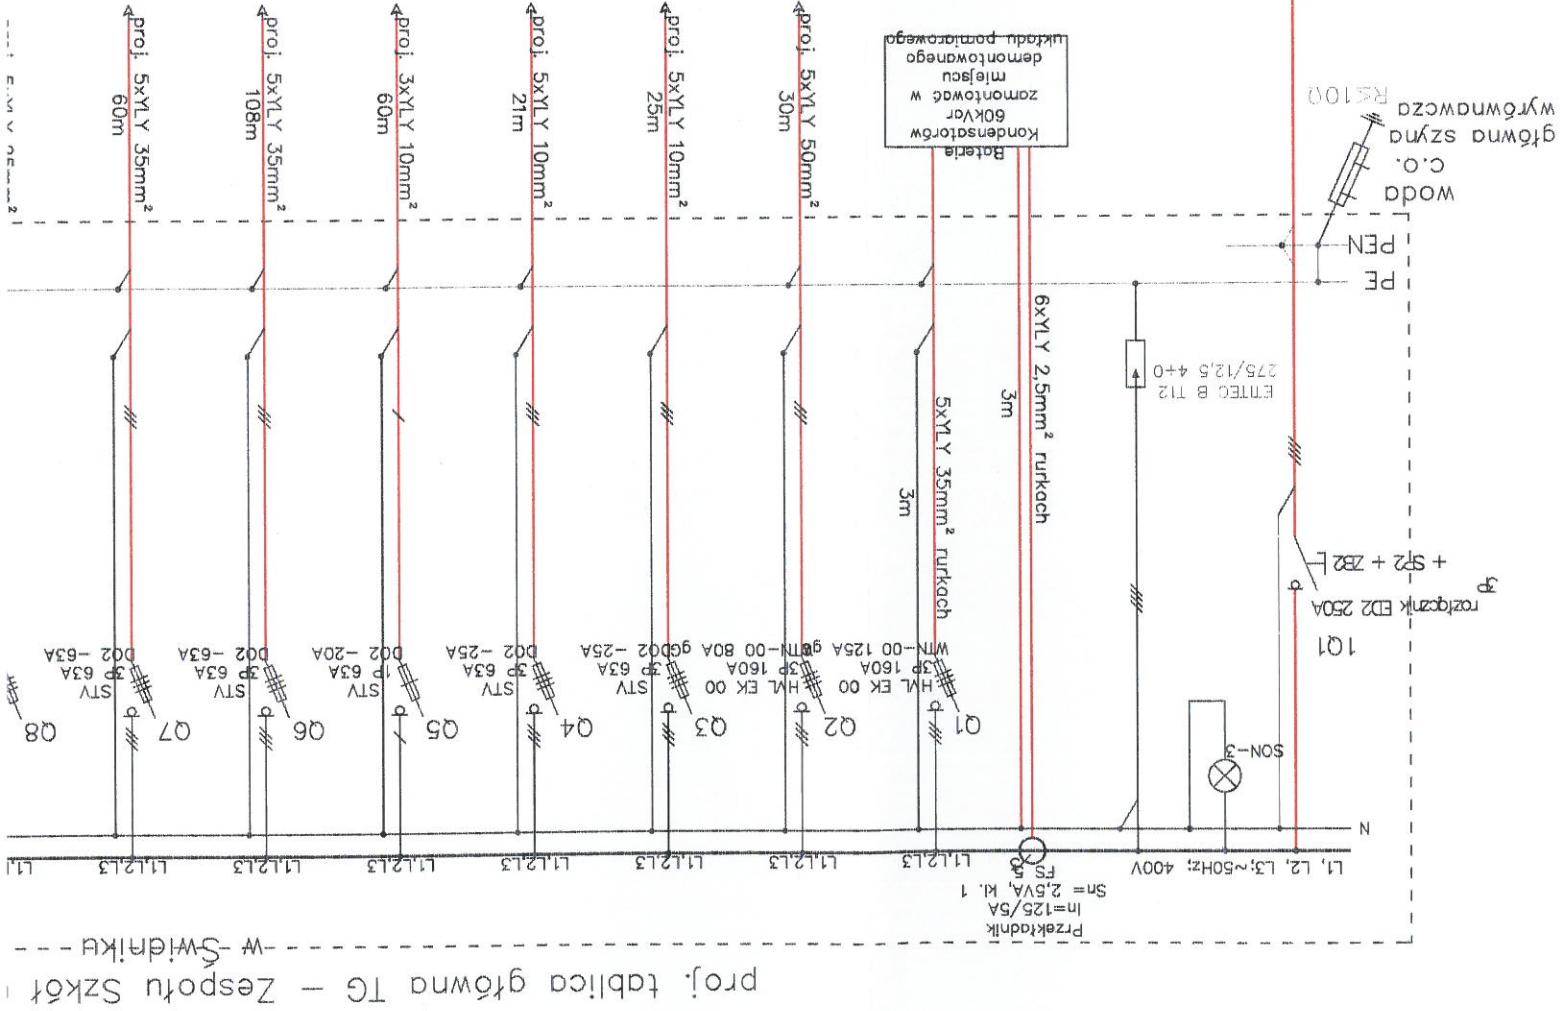


proj. ZK-PP Szkoła

Układ pomiarowy Zespołu Szkół
Ogólnokształcących nr 1 w Świdniku
wg. dok. wyk. wyniesienia układu pomiarowego

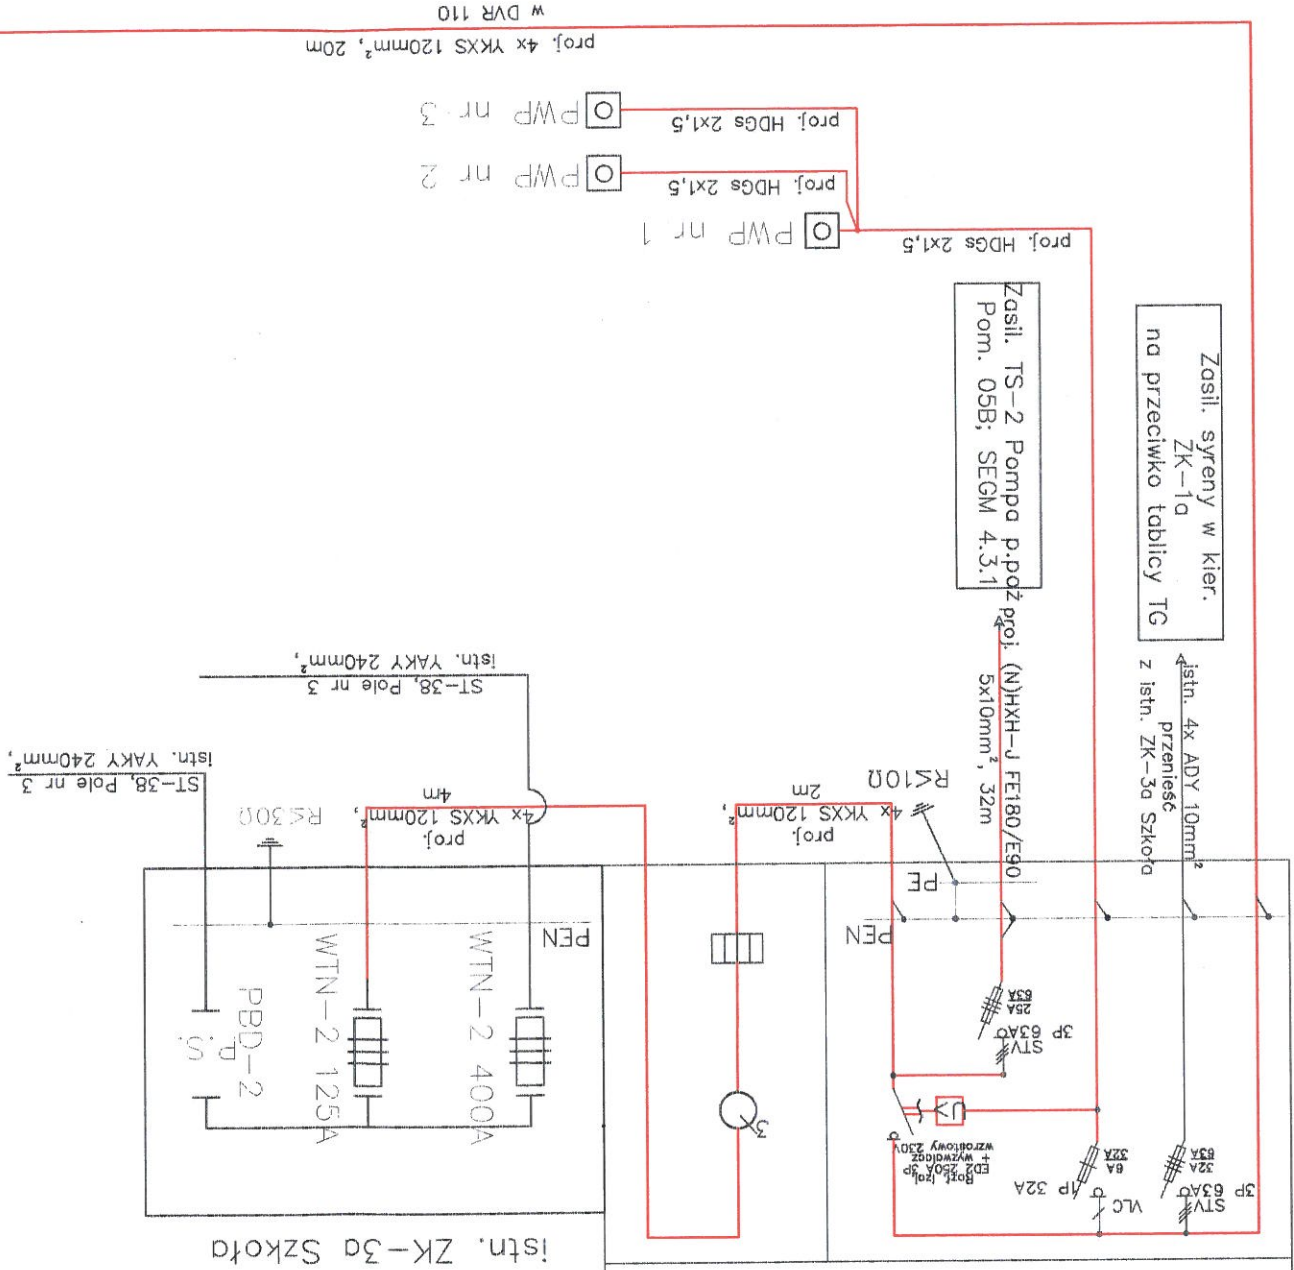

Kompensacja mocy biernej 60kVAr	1
Zasil. TS-1 Kuchnia Jadalnia	2
Zasil. TS-3 Kotłownia Pom. 06B; SEG. 4.3.1	3
Zasil. TS-4 Wentylatorownia Pom. 03B; SEG. 4.3.1	4
Zasil. TL Mieszkanie SEG. 4.3.1	5
Zasil. T1/1 - piwnica SEG. 1.3.1 Podstawówka	6
Zasil. T2/1 - porter SEG. 2.3.1 Liceum	7
Zasil. T3/1 - porter	7