



układ sieci
TN-C-S

oświetlenie – sanitarlaty	13
Rez.	14
Rez.	15
Kpl. gniazdz 3x1f natynkowych zamontowanych pod tablica	16
Rez.	17
Rez.	18

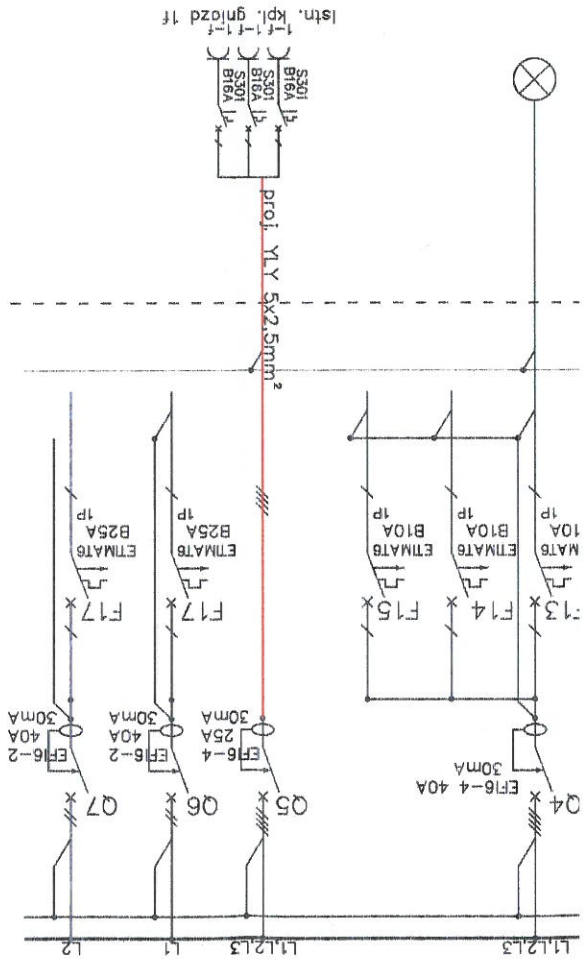

zasilanie z T2/2

gniazda 1-f: Pom. 201A, 202A,	1
gniazda 1-f: Pom. 203A	2
gniazda 1-f: Pom. 204A, 205A, 206A korytarz przy pom. 204A	3
Rez.	4
Rez.	5
Rez.	6
oświetlenie – korytarz	7
oświetlenie – pom. 201A	8
oświetlenie – pom. 202A, 203A	9
oświetlenie – pom. 204A	10
oświetlenie – pom. 205A–208A sanitarlaty	11
Rez.	12
Rez.	13
Rez.	14
Rez.	15
wentylator pom. 202 rez	16
wentylator pom. 204 (Chemia)	17
Kpl. gniazdz 3x1f natynkowych zamontowanych pod tablica	18
Zasilanie tab. komputerowej pom. 203A	19
Zasilanie tab. komputerowej pom. 201A	20

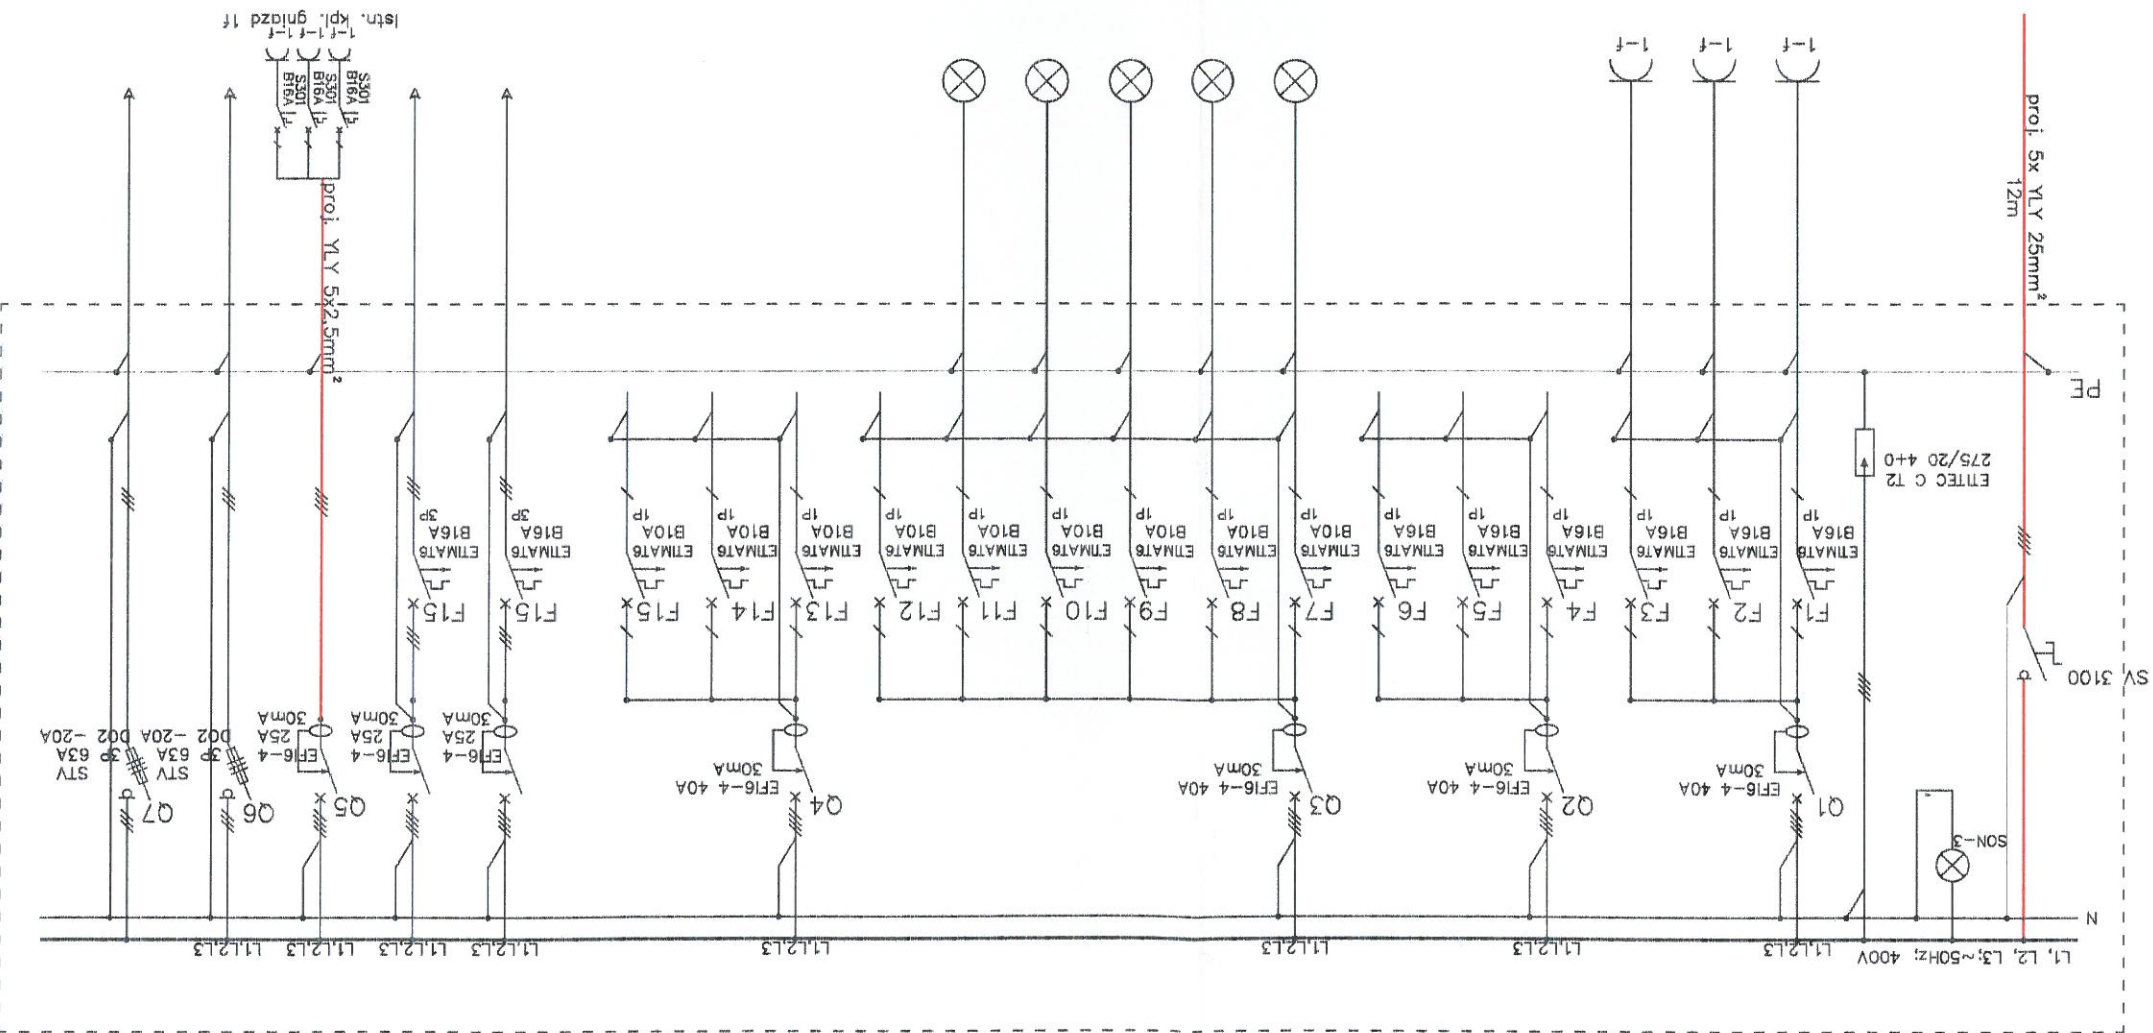

proj. tablica bezp. T2/3 – II-piętro Liceum

Obiekt:	Dokumentacja modernizacji układu zasilania	mgr inż. Roamun Dec	Projektant:
	w Zespole Szkół Ogólnokształcących	mgr inż. Karol Dec	Sprawdzający:
	Nr 1 w Świdniku	upr. bud. nr LUB/0093/PWDE/11	upr. bud. nr LUB/0093/PWDE/11
Inwestor:	Zespół Szkół Ogólnokształcących Nr 1 w Świdniku	21-040 Świdnik, ul. Wojska Polskiego 27	skala: –
			nr rys.: 6
			data: 09.2016