


SEGMENT SALA GIMNASTYCZNA 3.2.1

Proj. tablica bēzp. T3/1 – Saldā Ģimnastiskā zāle

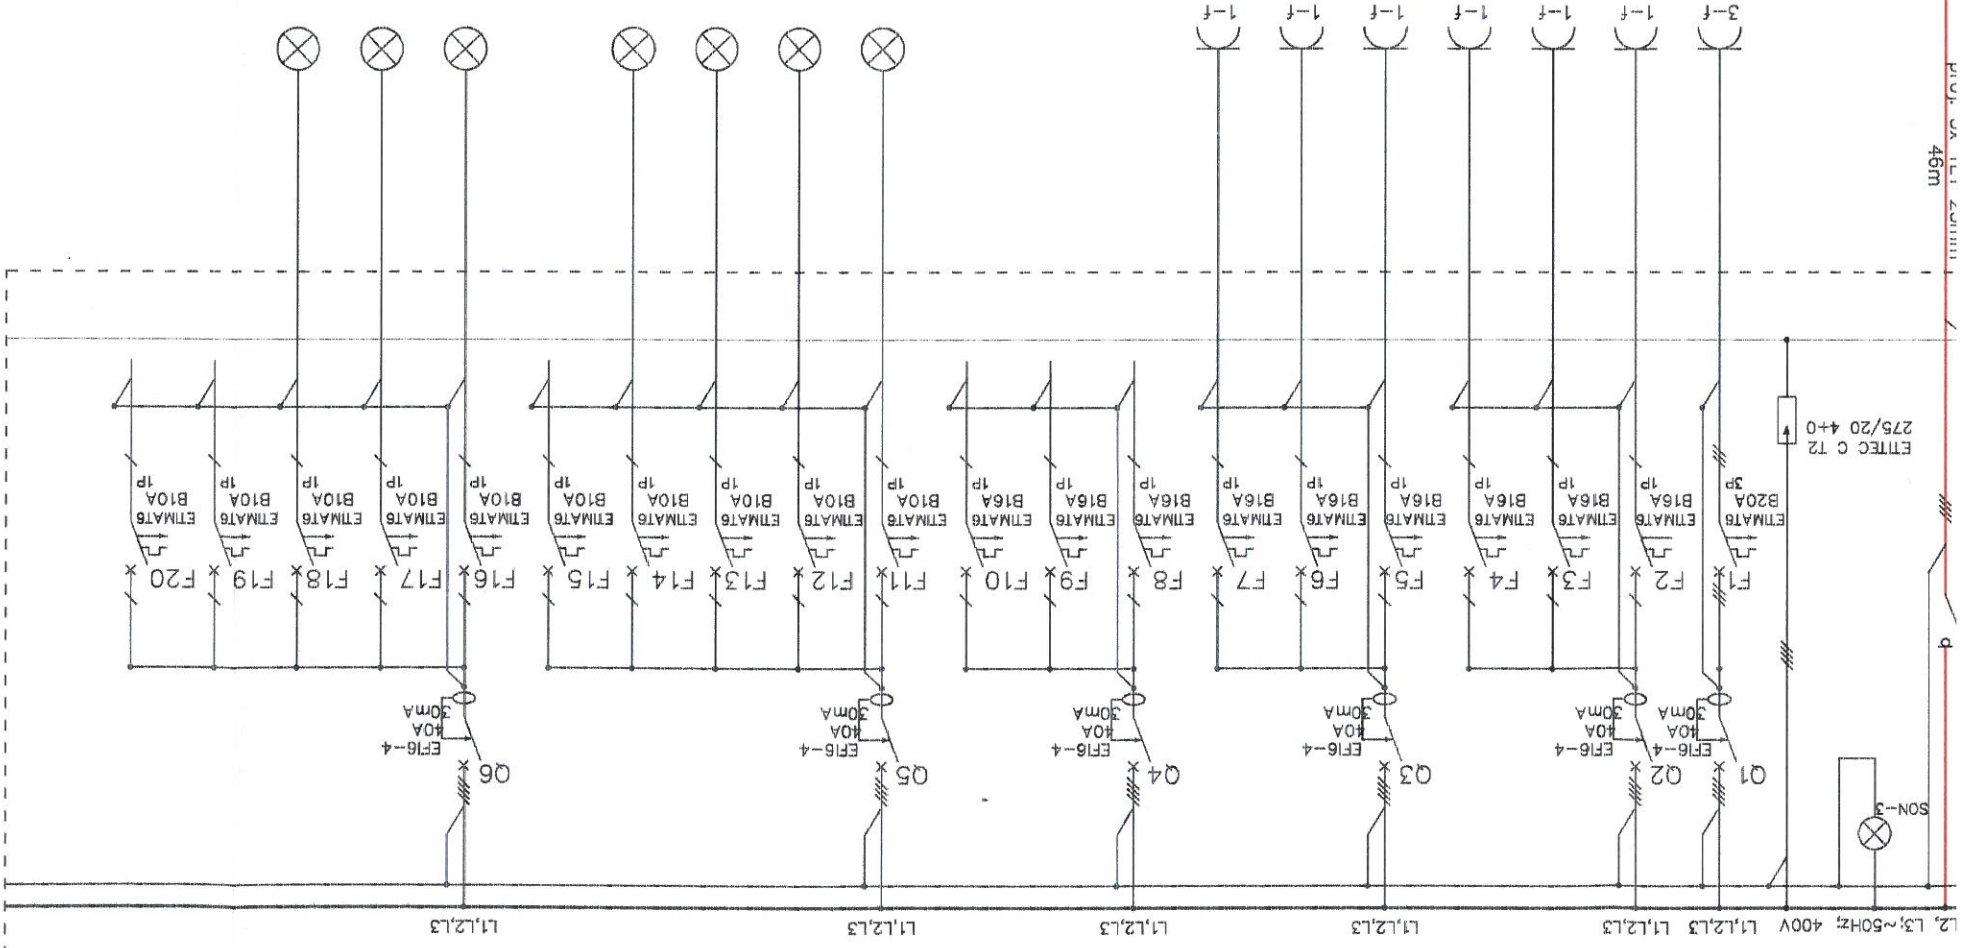



Sala gimnastyczna duża	1
gniazda 1-f:	
Sala gimnastyczna duża	2
gniazda 1-f:	
Sala gimnastyczna mała	3
gniazda 1-f:	
Szatnie	4
gniazda 1-f:	
Stółniki do okien	5
gniazda 1-f:	
Pok. nauczycielski i szatnie	6
gniazda 1-f:	7
Rez.	8
Rez.	9
Rez.	10
oświetlenie	
Sala gimnastyczn duża	11
oświetlenie	
Sala gimnastyczn duża	12
oświetlenie	
Sala gimnastyczn duża	13
oświetlenie	
Sala gimnastyczn mała	14
Rez.	15
oświetlenie – Szatnie,	
natryski	16
oświetlenie – Szatnie	
natryski	17
oświetlenie – Magazyn	
sprzętu i korytarz	18
Rez.	19
Rez.	20

zasilanie z TG

46m

uklad sieci TN-C-S

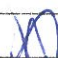Objekt:		Projektant: mgr inż. Rooman Dec upr. bud. nr 2678/Lb/94		Sprawdzący: mgr inż. Kamili Dec upr. bud. nr LUB/0093/PWCE/17		Schemat tablic w budynku Przedszkola-segment 5.1.1 ! Sali Gimnastycznej – 3.2.1 oraz rozdzielnicy bezpiecznikowej RB do zaświetlenia imprez okolicznościowych		Inwestor: Zespół Szkół Ogólnokształcących Nr 1 w Świdniku 21-040 Świdnik, ul. Wojska Polskiego 27	
Podpis:						data: 09.2016		skala: –	
						nr rys.: 7			

zasilanie z TG

Rozdział do imprez  
okolicznościowych