


Instalacje wewnętrzne wykonuje
Inwestor

proj. ZK-PP
Układ Pomiarowy ZSO nr 1

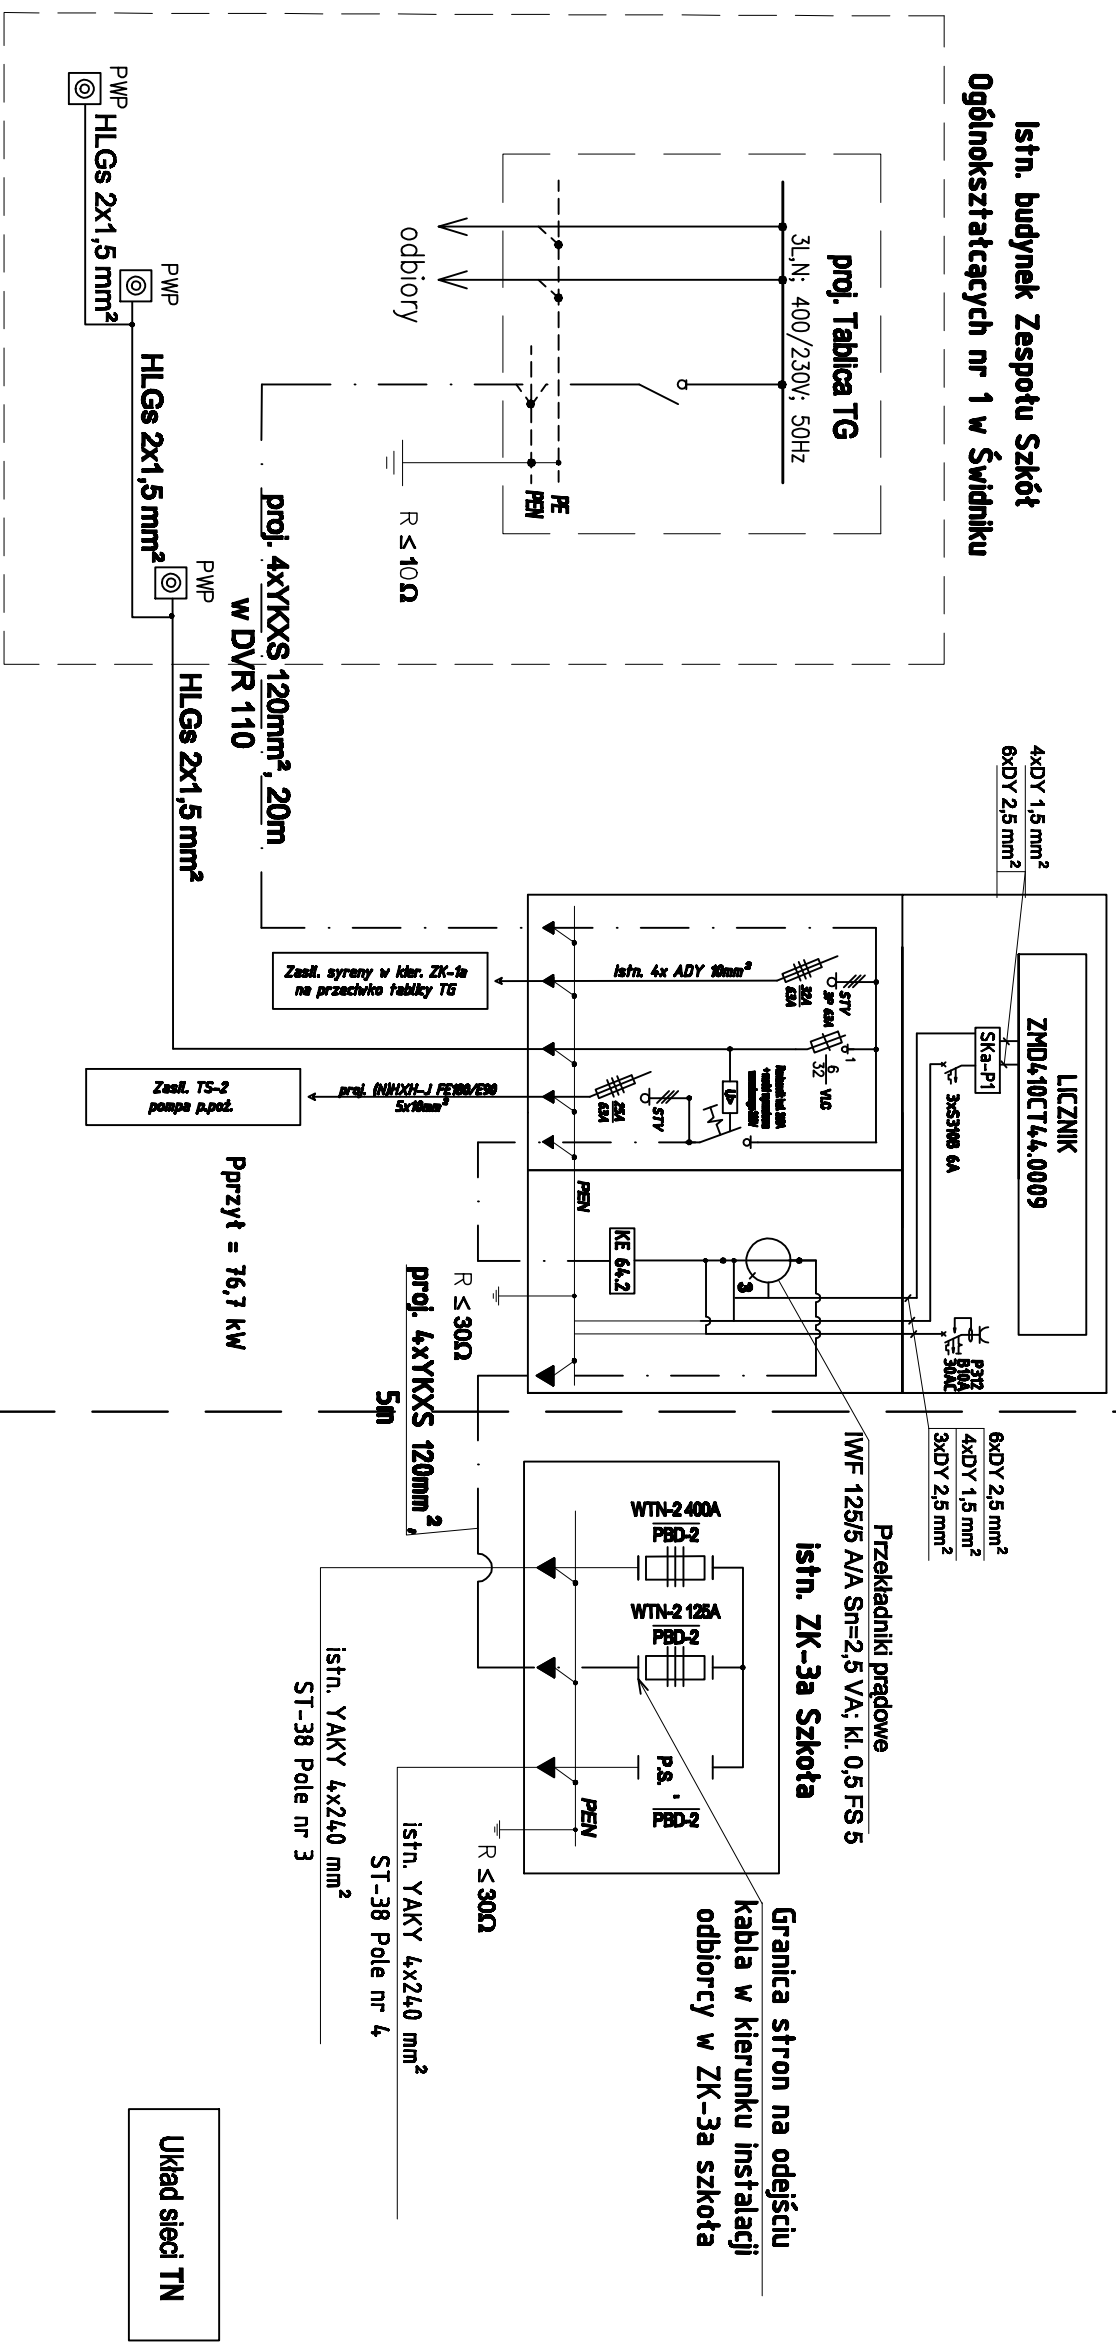

Objekt:		Projektant:	
Dokumentacja modernizacji układu zasilania w Zespole Szkół Ogólnokształcących Nr 1 w Świdniku		mgr inż. Roman Dec upr. bud. nr 2678/Lb/94	
		Sprawdzający: mgr inż. Kamil Dec upr. bud. nr LUB/0093/PWDE/11	
Schemat zasilania			
		data: 09.2016	
Inwestor: Zespół Szkół Ogólnokształcących Nr 1 w Świdniku 21-040 Świdnik, ul. Wojska Polskiego 27		skala: -	nr rys.: 2