LICZNIK
ZMD410CT44.0009

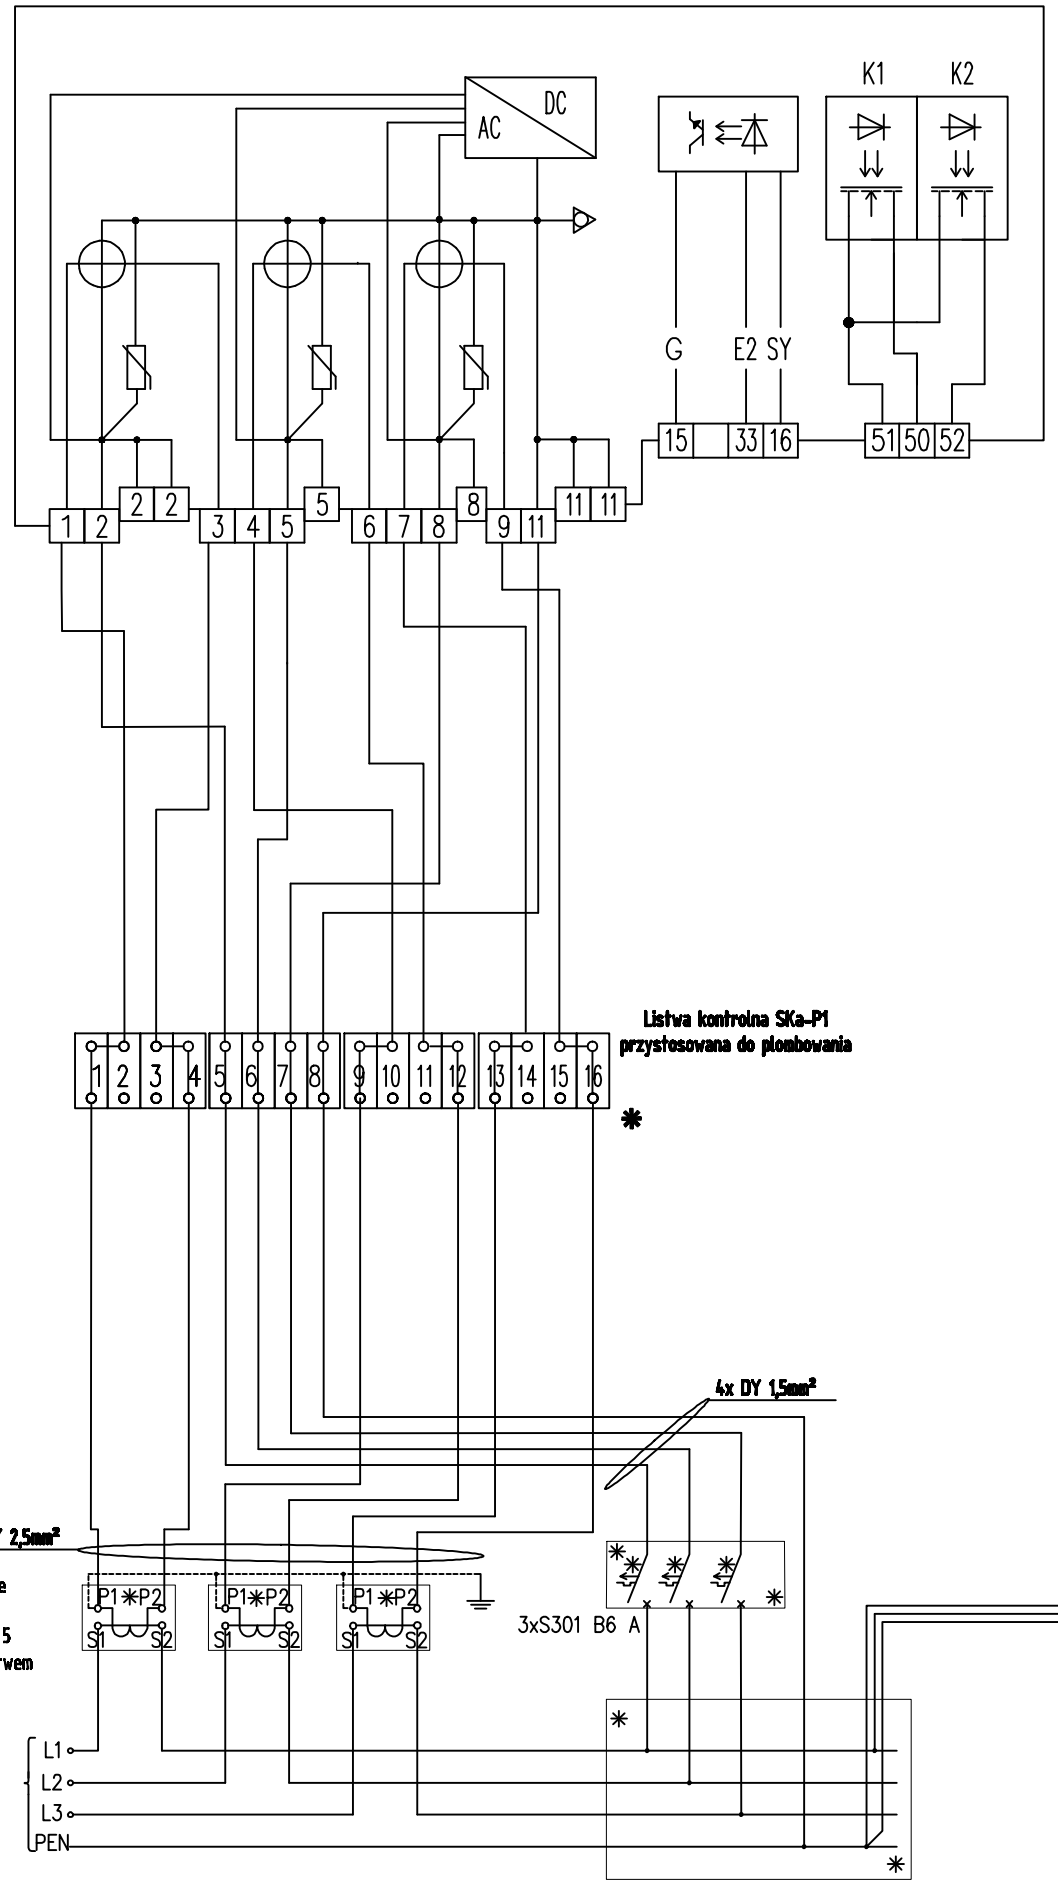

Moduł komunikacyjny
CU-P32 lub CU-P42

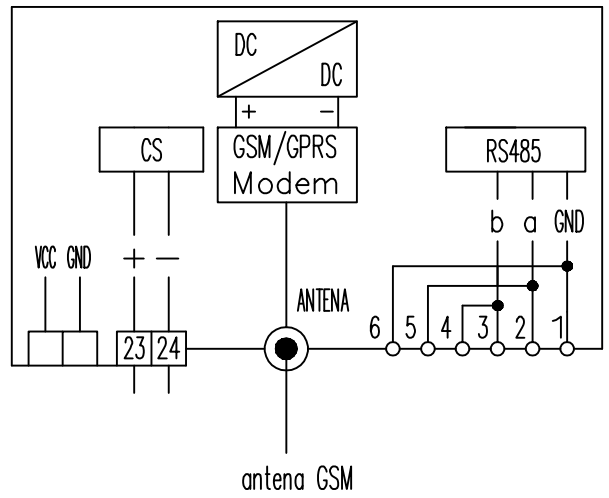

Obudowa S4

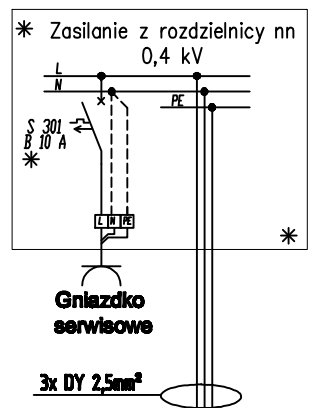

Uwagi:
1. Połączenia wewnętrzne od listwy kontrolnej SKa-P1 do urządzeń i między urządzeniami wykonać przewodami: obwody prądowe – DY 2,5 mm^2; / 750 V, obwody napięciowe – DY 1,5 mm^2; / 750 V.
2. *-elementy osłon i napędów przystosowane do polombiwa
3. Obwody zasilające i wtórne układu pomiarowego oraz przewody napięciowe prowadzić pod płytą montazową

Obiekt: Dokumentacja modernizacji układu zasilania w Zespole Szkół Ogólnokształcących Nr 1 w Świdniku	*Projektant:* mgr inż. Roman Dec upr. bud. nr 2670/Lb/94	*podpis:*
	Sprawdzający: mgr inż. Kamil Dec upr. bud. nr LUB/0093/PWOE/11	
Schemat potączeń wewnętrznych układu pomiarowego		*data:* 09.2016
Inwestor: Zespół Szkół Ogólnokształcących Nr 1 w Świdniku 21-040 Świdnik, ul. Wojska Polskiego 27	*skala:* -	*nr rys.:* 3